


Règlement Local de Publicité : Plan de Zonage

Plan n° 1

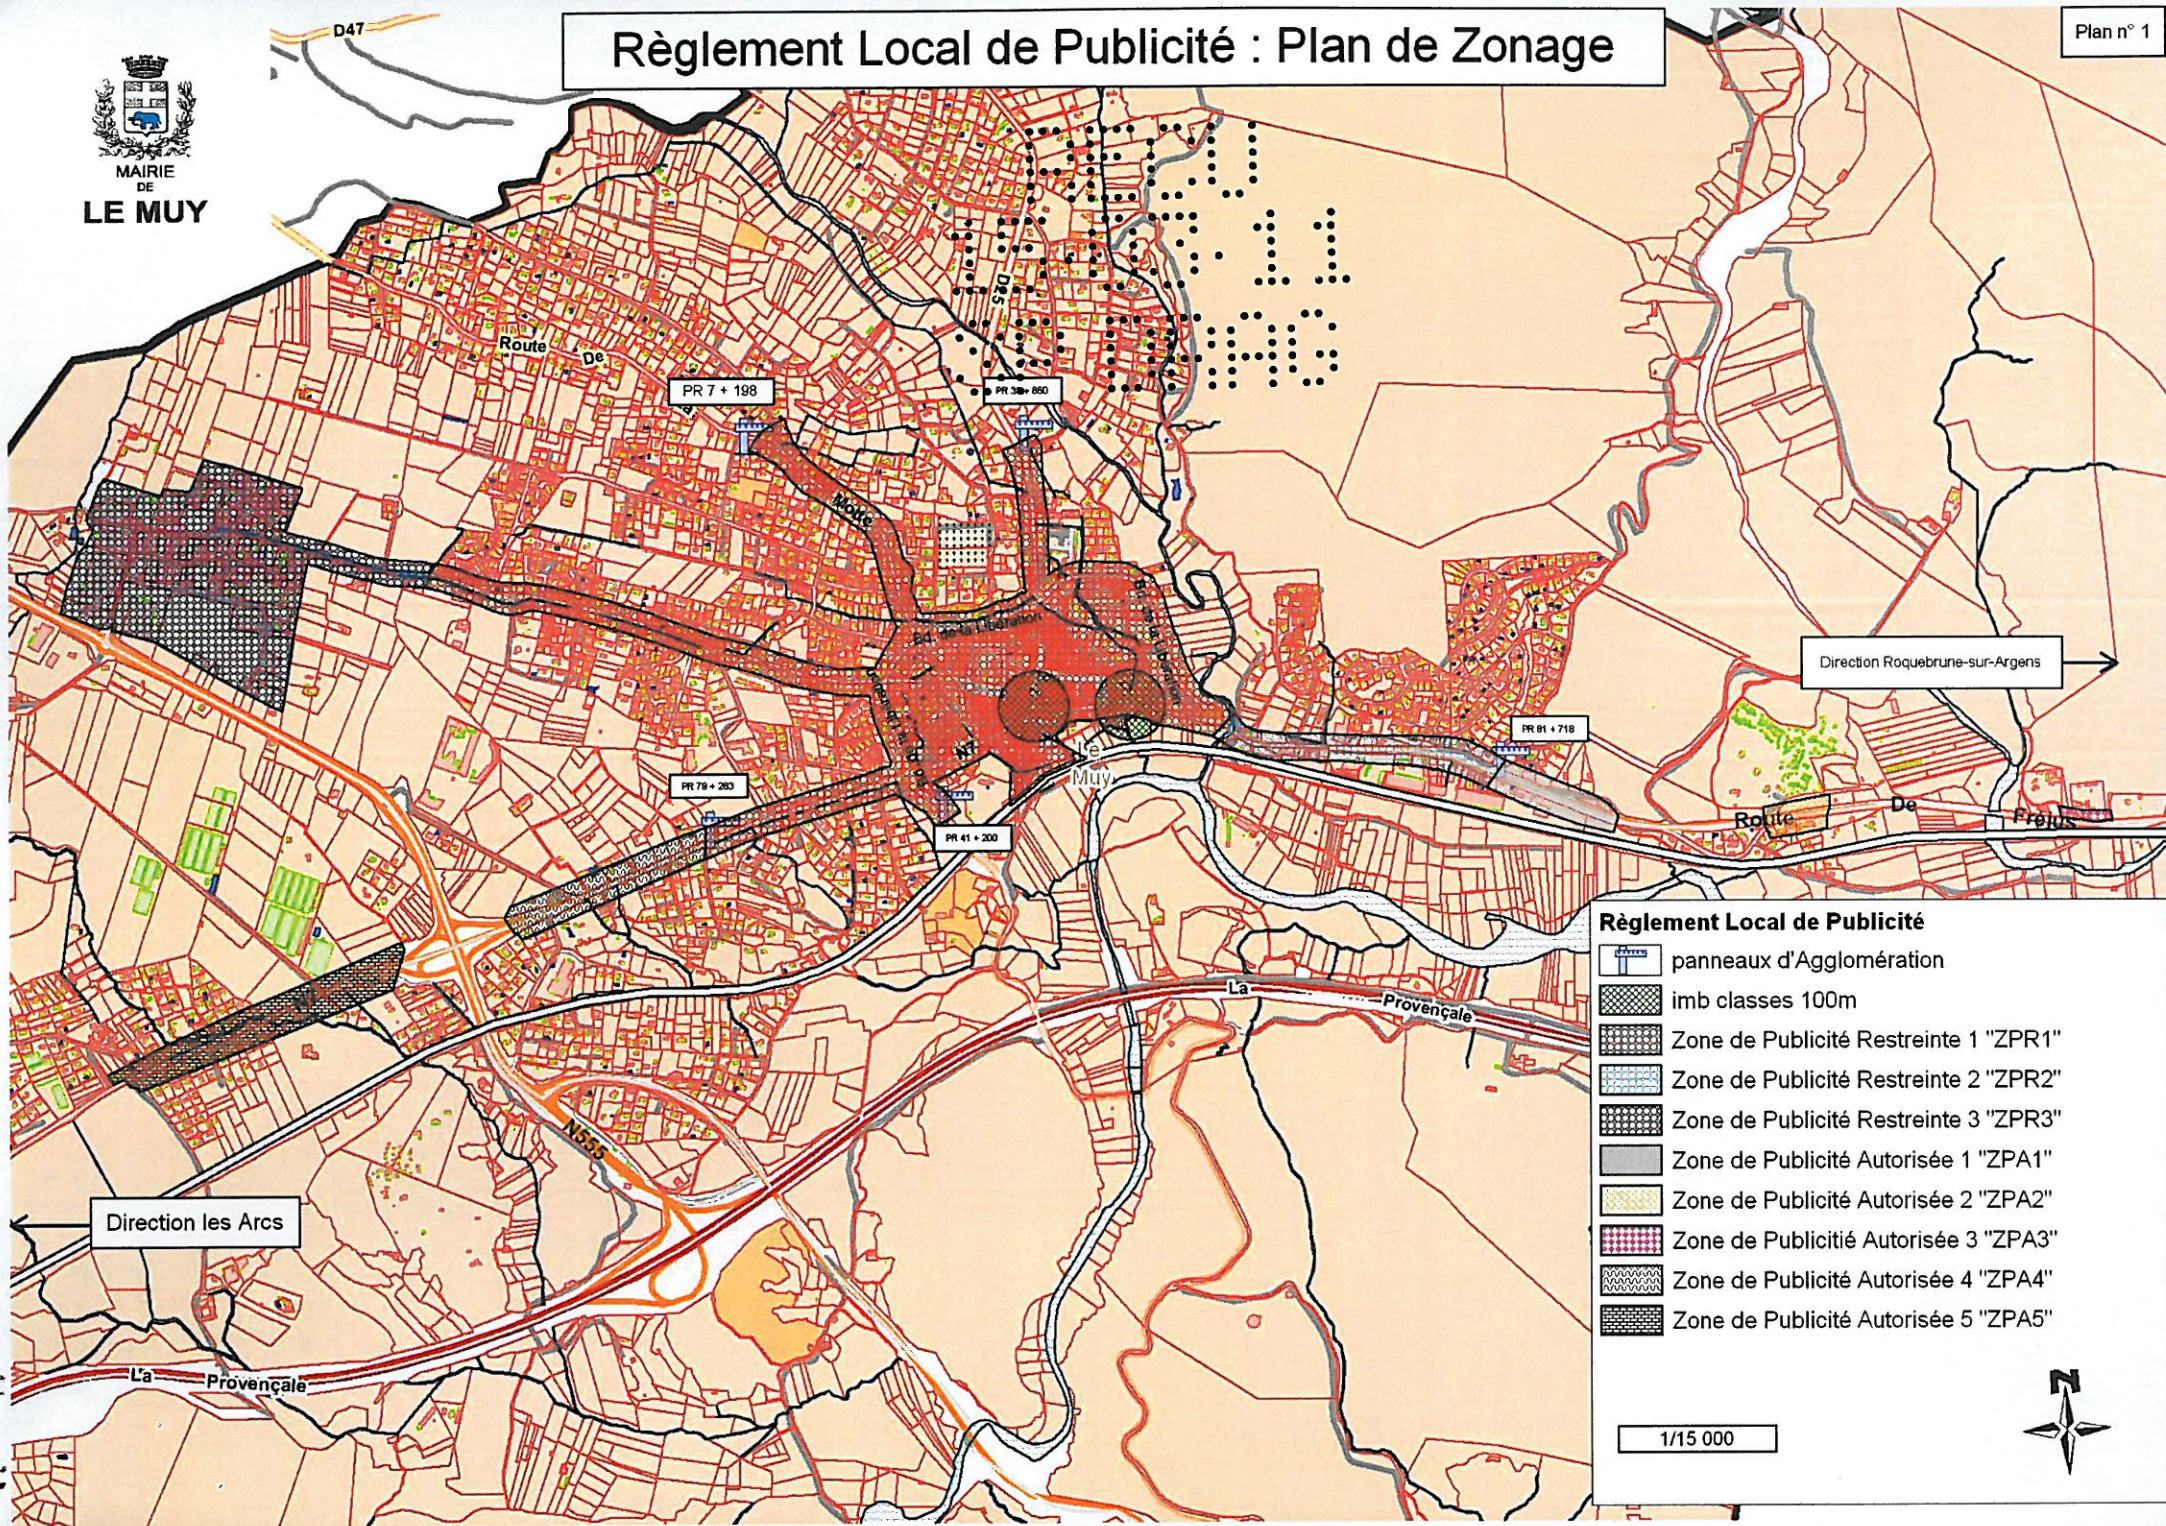

Règlement Local de Publicité

- panneaux d'Agglomération
- imb classes 100m
- Zone de Publicité Restreinte 1 "ZPR1"
- Zone de Publicité Restreinte 2 "ZPR2"
- Zone de Publicité Restreinte 3 "ZPR3"
- Zone de Publicité Autorisée 1 "ZPA1"
- Zone de Publicité Autorisée 2 "ZPA2"
- Zone de Publicité Autorisée 3 "ZPA3"
- Zone de Publicité Autorisée 4 "ZPA4"
- Zone de Publicité Autorisée 5 "ZPA5"

1/15 000