








Schéma de principe de desserte des zones à raccorder - Zone 3 Quartier Nord

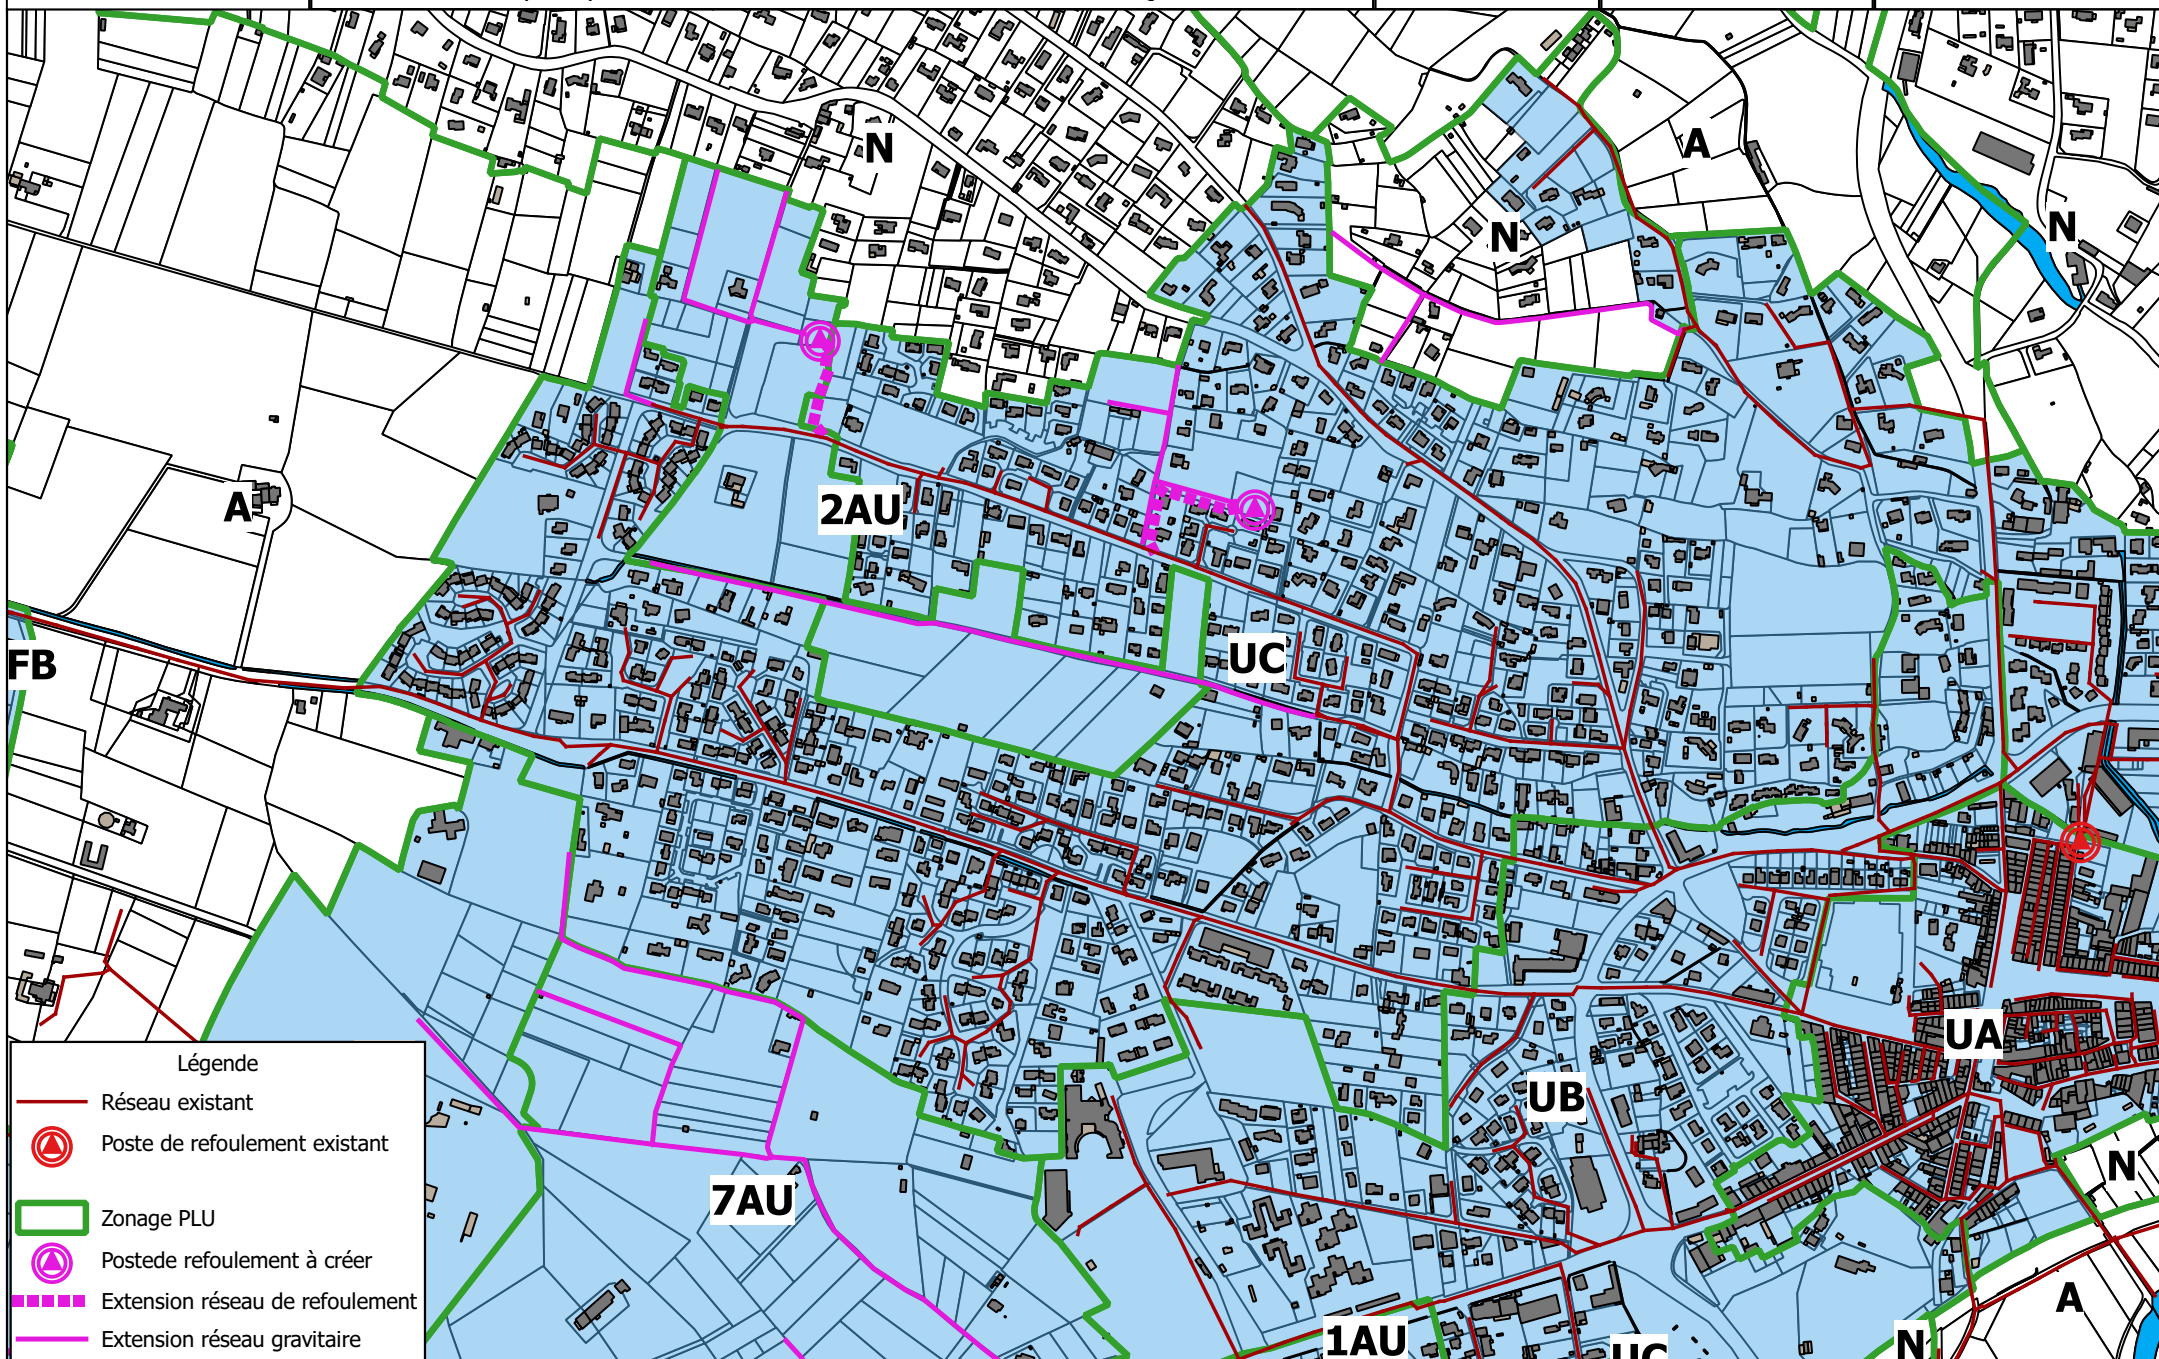

Légende

-  Réseau existant
-  Poste de refoulement existant
-  Zonage PLU
-  Postede refoulement à créer
-  Extension réseau de refoulement
-  Extension réseau gravitaire