COMMUNE DU MUY

PLAN DU ZONAGE D'ASSAINISSEMENT DES EAUX USEES

Le Muy

ALIZÉ ENVIRONNEMENT

NOM DU FICHIER :	Le MUY L93.qgs
DATE :	12 / 2016
VERSION :	Version N°4
NOM DE L'ETUDE :	·
ECHELLE :	1:7 500

Légende
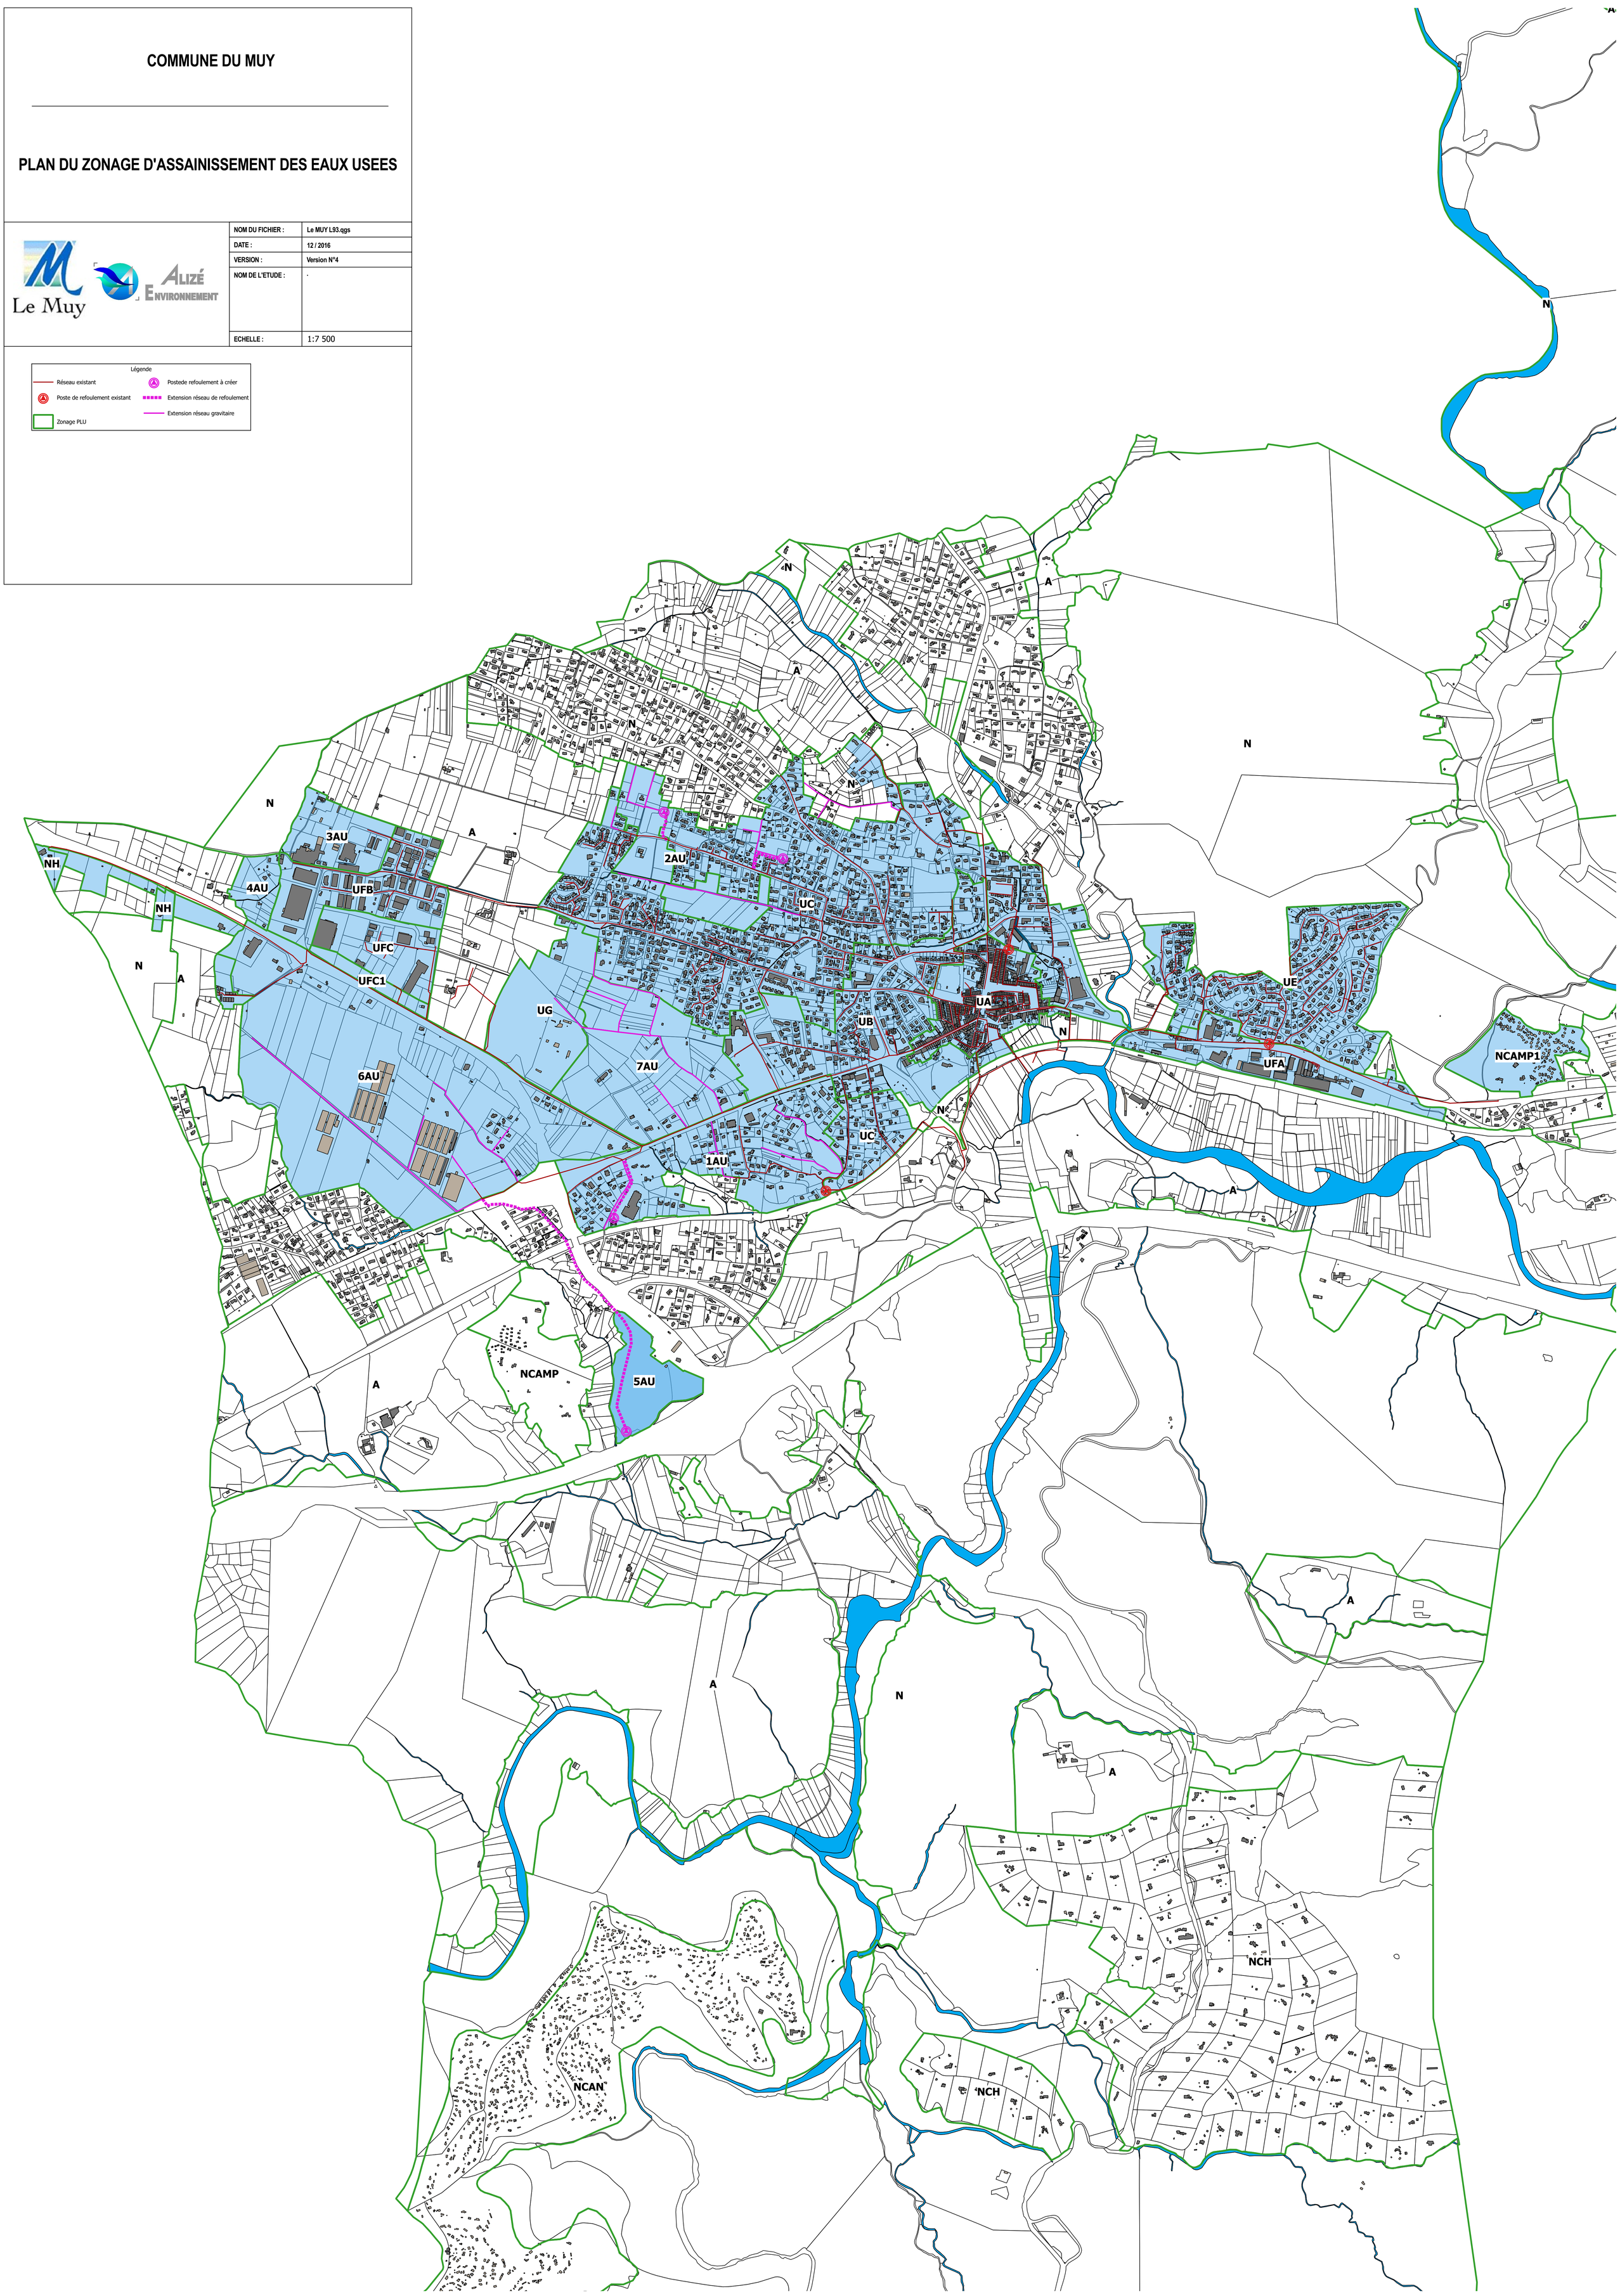
- Réseau existant
- Poste de refoulement existant
- Zonage PLU
- Postede refoulement à créer
- Extension réseau de refoulement
- Extension réseau gravitaire